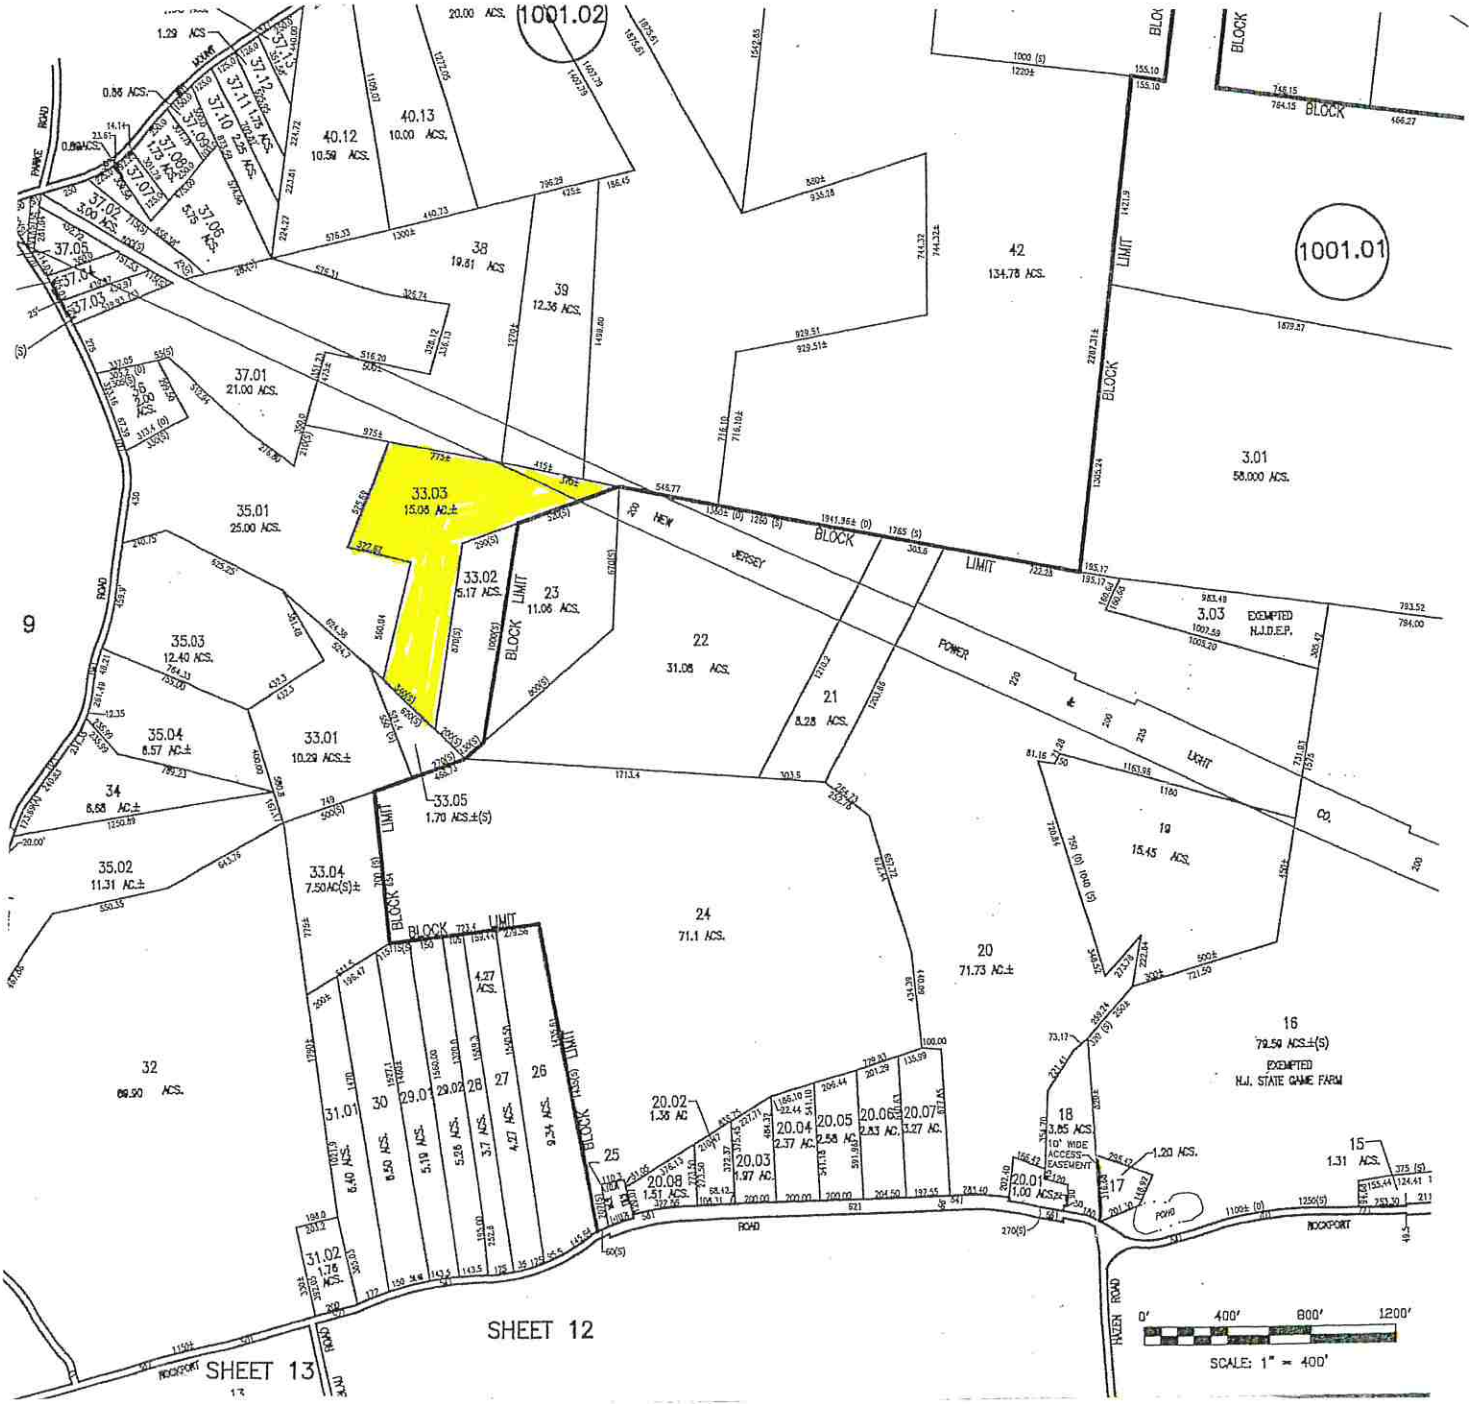
1001.02
1001.01
33.03
15.06 AC.±
33.02
5.17 ACS.
33.05
1.70 ACS.±(S)
33.04
7.50AC(S)±
35.01
25.00 ACS.
35.02
11.31 AC.±
35.03
12.40 ACS.
35.04
8.57 AC.±
33.01
10.29 ACS.±
34
8.68 AC.±
32
89.90 ACS.
31.01
6.40 ACS.
31.02
1.76 ACS.
30
8.50 ACS.
29.01
5.19 ACS.
29.02
5.56 ACS.
28
3.7 ACS.
27
4.27 ACS.
26
9.54 ACS.
4.27 ACS.
25
20.08
1.51 ACS.
20.02
1.38 AC.
20.03
1.97 AC.
20.04
2.37 AC.
20.05
2.58 AC.
20.06
2.83 AC.
20.07
3.27 AC.
20.01
1.00 ACS.±
24
71.1 ACS.
23
11.06 ACS.
22
31.08 ACS.
21
8.28 ACS.
20
71.73 AC.±
19
15.45 ACS.
18
3.85 ACS.
10' WIDE ACCESS EASEMENT
17
1.20 ACS.
16
79.50 ACS.±(S)
EXEMPTED
N.J. STATE GAME FARM
15
1.31 ACS.
42
134.78 ACS.
38
19.81 ACS
39
12.36 ACS.
40.12
10.58 ACS.
40.13
10.00 ACS.
37.01
21.00 ACS.
3.01
58.000 ACS.
3.03
EXEMPTED
N.J.D.E.P.
9
BLOCK
LIMIT
NEW JERSEY
POWER
&
LIGHT
ROAD
ROCKPORT
HAVEN ROAD
PARKE ROAD
POND
SHEET 12
SHEET 13
0'
400'
800'
1200'
SCALE: 1" = 400'